


Металлочерепица	-
Обрешетка (доска)	- 100x32 мм
Контробрешетка	- 50x50 мм
Гидроизоляция	-
Стропильная система	- 200 мм

Шпунтованная половая доска	- 40 мм
Утеплитель в межбалочном пространстве	- 200 мм
Брус ЛВЛ	- 250мм
Пароизоляция	-
Подшивка гипсокартоном	-

Облицовочный кирпич	- 120 мм
Поротерм	- 440 мм

Конструкции чистого пола	- 50 мм
Монолитное ж/б плита	- 150мм

Конструкции чистого пола	- 80 мм
Утеплитель Пеноплекс	- 100 мм
Гидроизоляция	-
Выравнивающая стяжка из ц/п раствора М-150	- 20 мм
Монолитное ж/б перекрытие	- 220мм

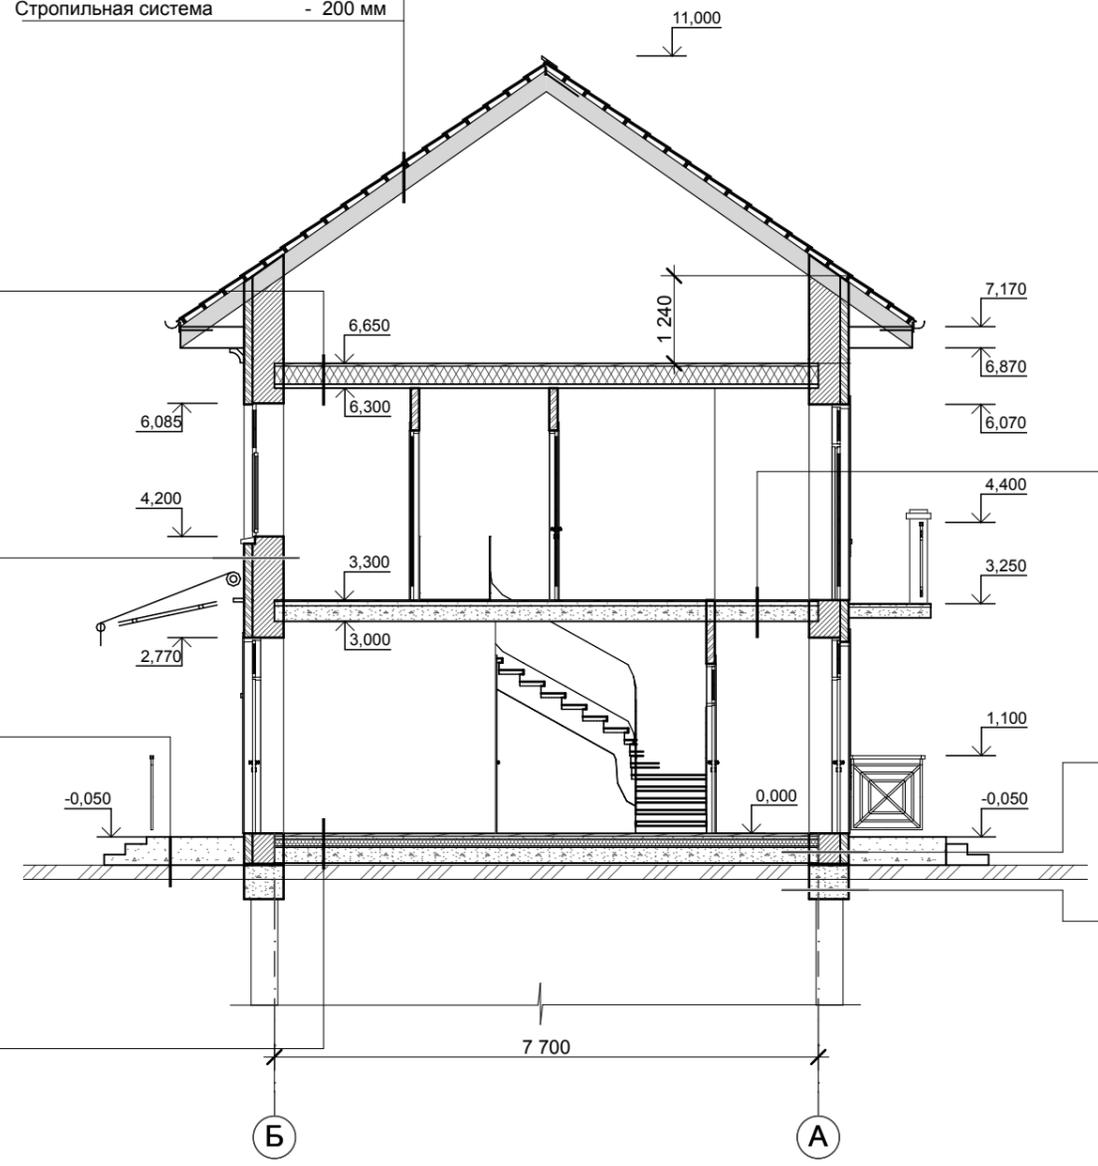

Конструкции чистого пола	- 80 мм
Сборное ж/б перекрытие	- 220 мм

Облицовка декоративным камнем	-
Кирпичная кладка	- 120 мм
Поротерм	- 440 мм

Ж/б ростверк на сваях -

Согласовано

Изн. № подл.	Изн. № подл.
Подп. и дата	Подп. и дата
Взам. инв. №	Взам. инв. №

						МП--АР			
						Индивидуальная жилая застройка по адресу: Московская обл. Нарофоминский р-н. вблизи д. Мартемьяново, г.п. Апрелевка			
Изм.	Коп.уч.	Лист	№Док.	Подп.	Дата	Блокированный жилой дом Таунхаус тип 1	Стадия	Лист	Листов
ГИП		Богословский					П	6	
Вед. архитектор		Уткин				Разрез 1-1	ООО "Монтос-Дом"		