


формат А3

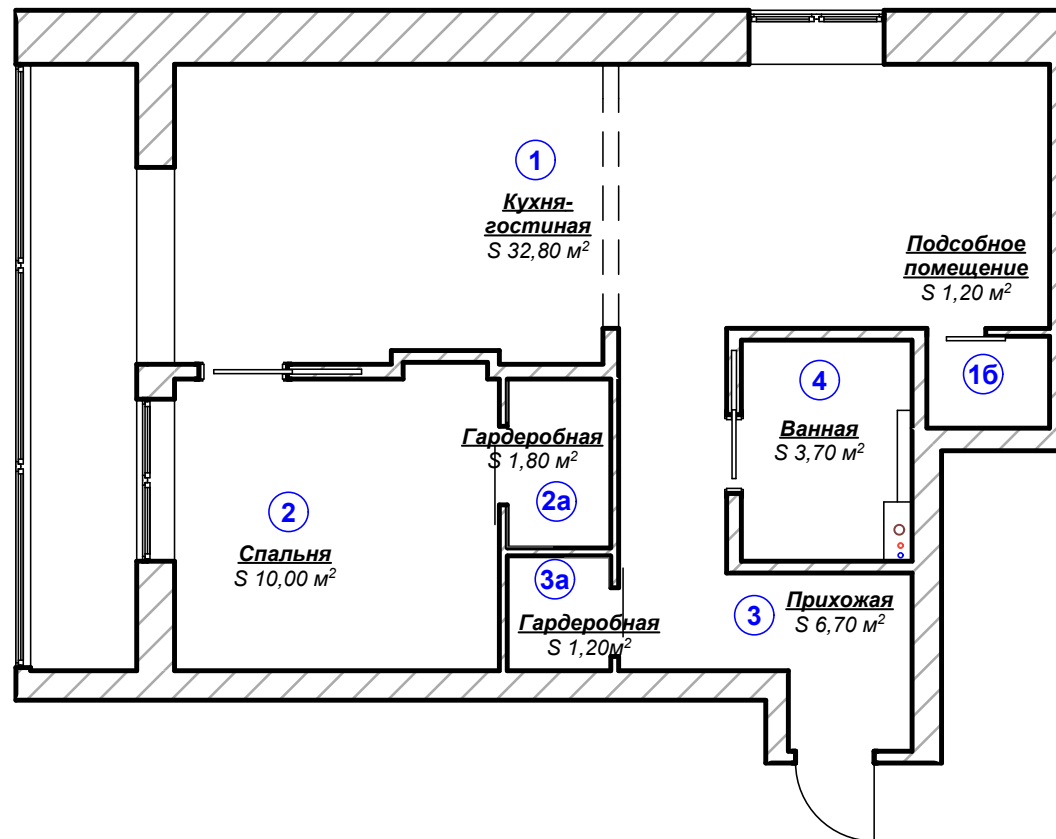

№	Наименование помещения	S, м2
1	Кухня - гостиная	32,8
16	Подсобное помещение	1,20
2	Спальня	10,00
2а	Гардеробная	1,80
3	Прихожая	6,70
3а	Гардеробная	1,20
4	Ванная	3,70
Общая площадь		57,4

Высоты даны от чистого пола
Перед проведением строительных работ размеры перепроверить по месту

Разработал		Подпись	Дата	Дизайн-проект квартиры, расположенной по адресу Москва, Ул. Пырева, д.26, кор.1, кв.97				
Дизайнер		Головина И.С.						
Дизайнер		Жубрина Ю.С.						
					Стадия	Масштаб	Лист	Листов
					АР	1 : 50	4	
				План после перепланировки с экспликацией				
Заказчик		Мироненко О.В.						